


Rodzaj Projektu: Projekt Budowlany Uproszczony		Data: 28.02.2014	
Branża: Drogowa	Obiekt: Przebudowa ciągu drogi gminnej nr 115163R "Na Morgi" w miejsc. Łączki Jagiell. w km 0+000 - 0+900 i dz. nr ew. 1194, 1195 w miejsc. Łęki Strzyż. w km 0+290 - 0+350		
Budowla: Droga	Treść rysunku: Przekrój normalny /Poprzeczny/	Nr rys. 1	Skala: 1:50
Funkcja:	Inię i Nazwisko	Specjalność	Nr uprawnień i podpis
Autor projektu	Jacek Mercik	Drogi	UAN-2-8346-108/85

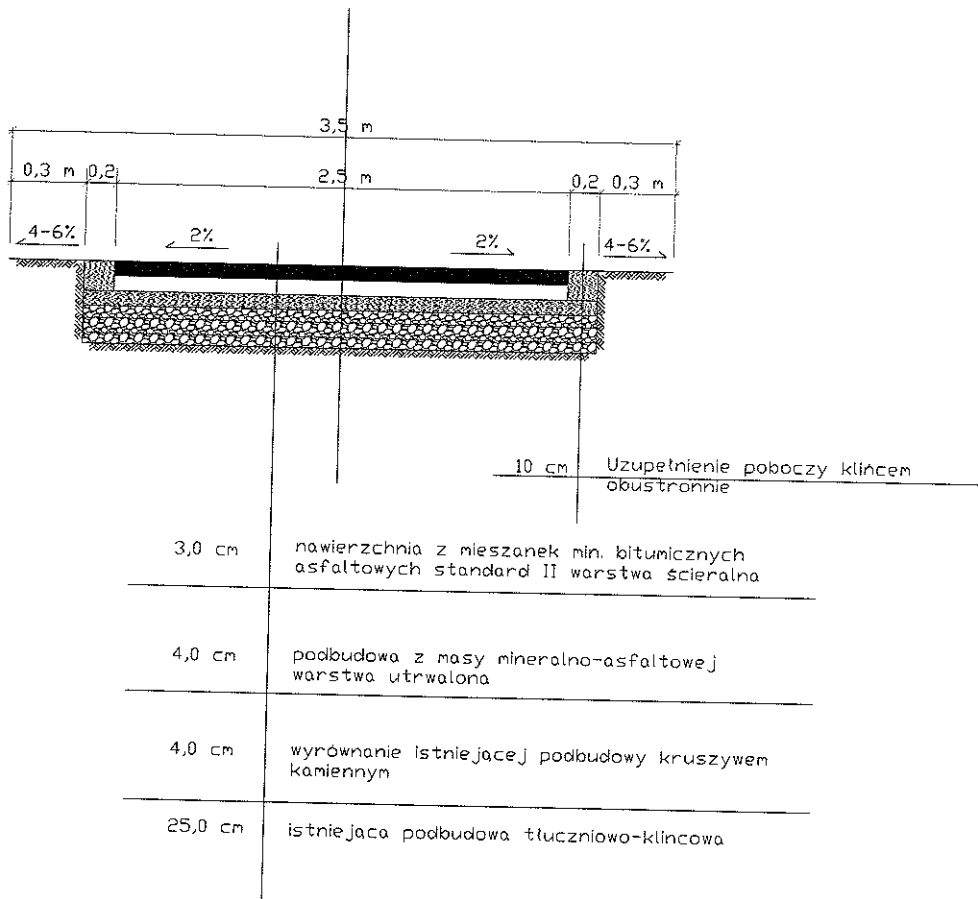

Rodzaj Projektu: Projekt Budowlany Uproszczony		Data: 28.02.2014	
Branza: Drogowa	Objekt: Przebudowa ciagu drogi gminnej dz. nr ew. 1194, 1195 w miejscowosci Lekki Strzyzowskie w km 0+000 - 0+290		
Budowla: Droga	Treść rysunku: Przekrój normalny /Poprzeczny/	Nr rys. 2	Skala: 1:50
Funkcja:	Imię i Nazwisko	Specjalność	Nr uprawnień i podpis
Autor projektu	Jacek Mercik	Drogi	UAN-2-8346-108/85