




Rodzaj Projektu: Projekt Budowlany Uproszczony		Data: 1.03.2013	
Branza: Drogowa	Objekt: Przebudowa drogi gminnej nr 115170R w miejscowości Rzepnik "Na Łazy" w km 0+510-1+700		
Budowla: Droga	Treść rysunku: Przekrój normalny /Poprzeczny/	Nr rys. 1	Skala: 1:50
Funkcja:	Imię i Nazwisko	Specjalność	Nr uprawnień i podpis
Autor projektu	Jacek Mercik	Drogi	UAN-2-8346-108/85

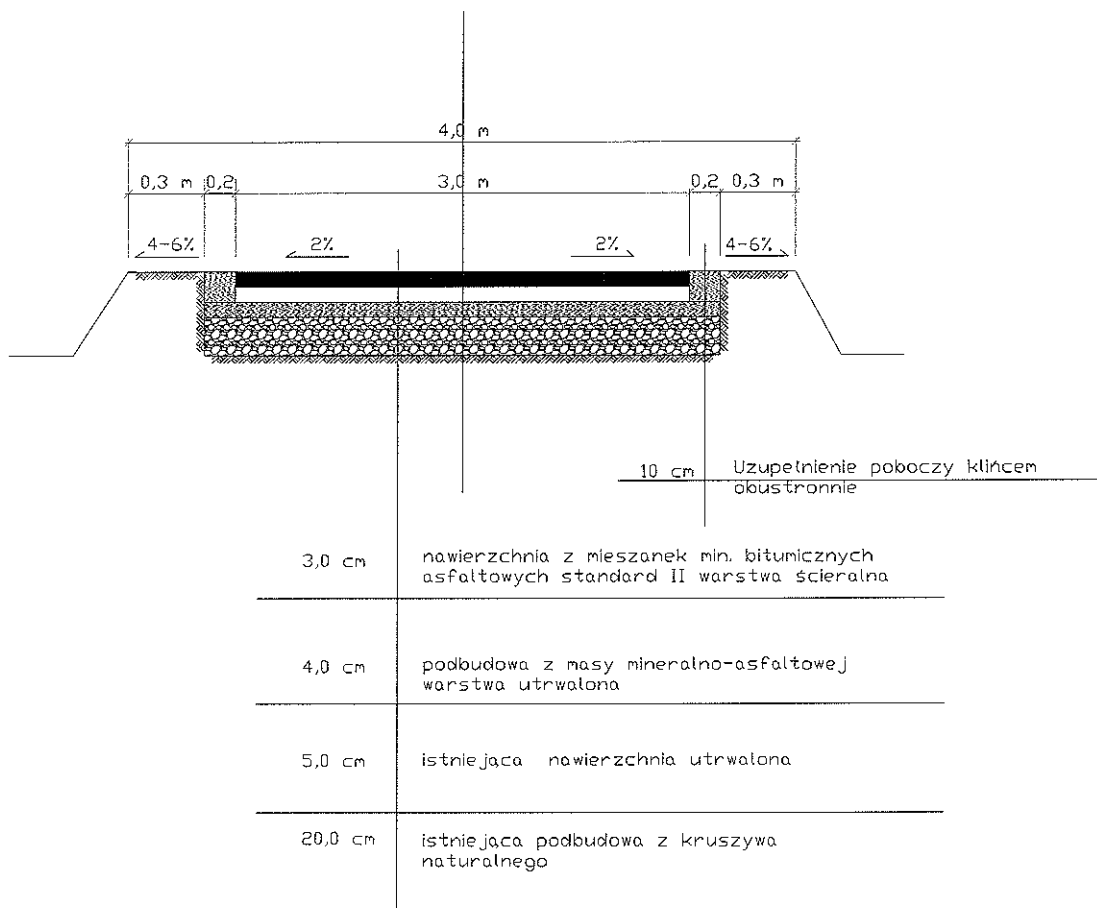

Rodzaj Projektu: Projekt Budowlany Uproszczony		Data: 1.03.2013	
Branża: Drogowa	Objekt: Przebudowa drogi gminnej nr 115190 R w miejscowości Ddrzykoń ul. Bierska w km 0+260-0-850		
Budowla: Droga	Treść rysunku: Przekrój normalny /Poprzeczny/	Nr rys. 3	Skala: 1:50
Funkcja:	Imię i Nazwisko	Specjalność	Nr uprawnień i podpis
Autor projektu	Jacek Mercik	Drogi	UAN-2-8346-108/85

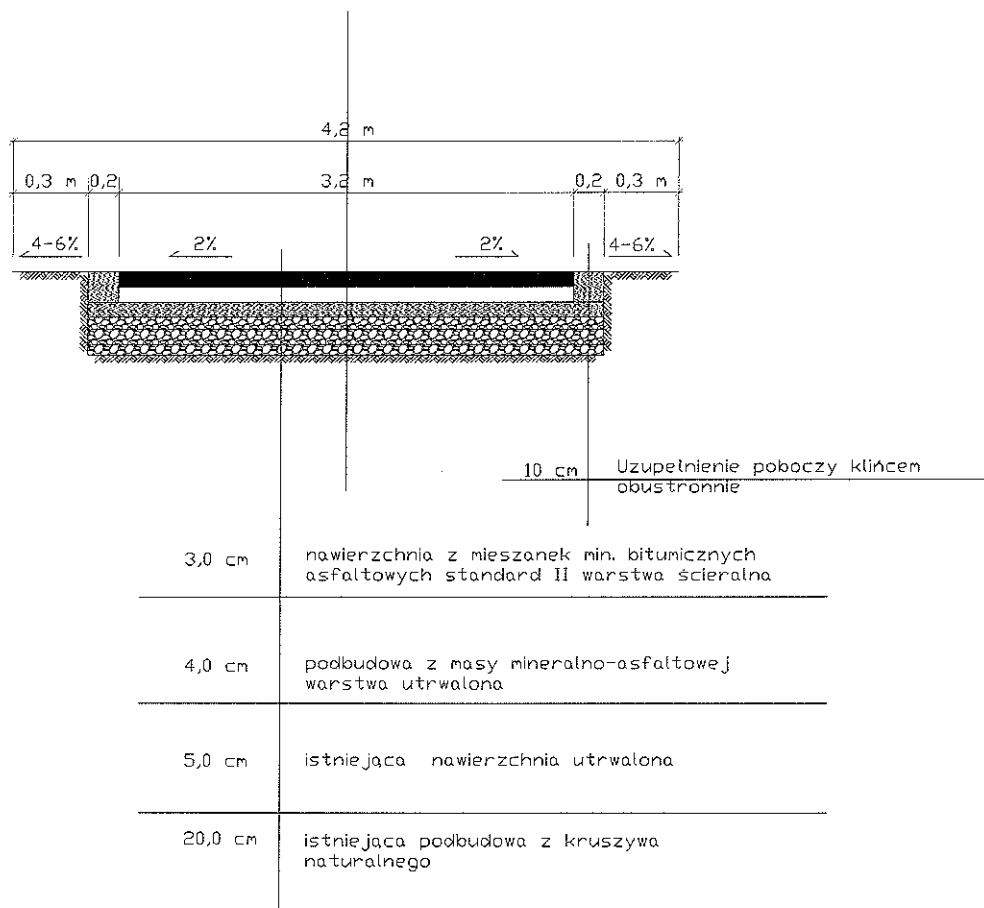

Rodzaj Projektu: Projekt Budowlany Uproszczony		Data: 1.03.2013	
Branża: Drogowa	Objekt: Przebudowa drogi gminnej nr 115190 R w miejscowości Odrzykóh ul. Bierska w km 0+080-0-260		
Budowla: Droga	Treść rysunku: Przekrój normalny /Poprzeczny/	Nr rys. 2	Skala: 1:50
Funkcja:	Inie i Nazwisko	Specjalność	Nr uprawnień i podpis
Autor projektu	Jacek Mercik	Drogi	UAN-2-8346-108/85

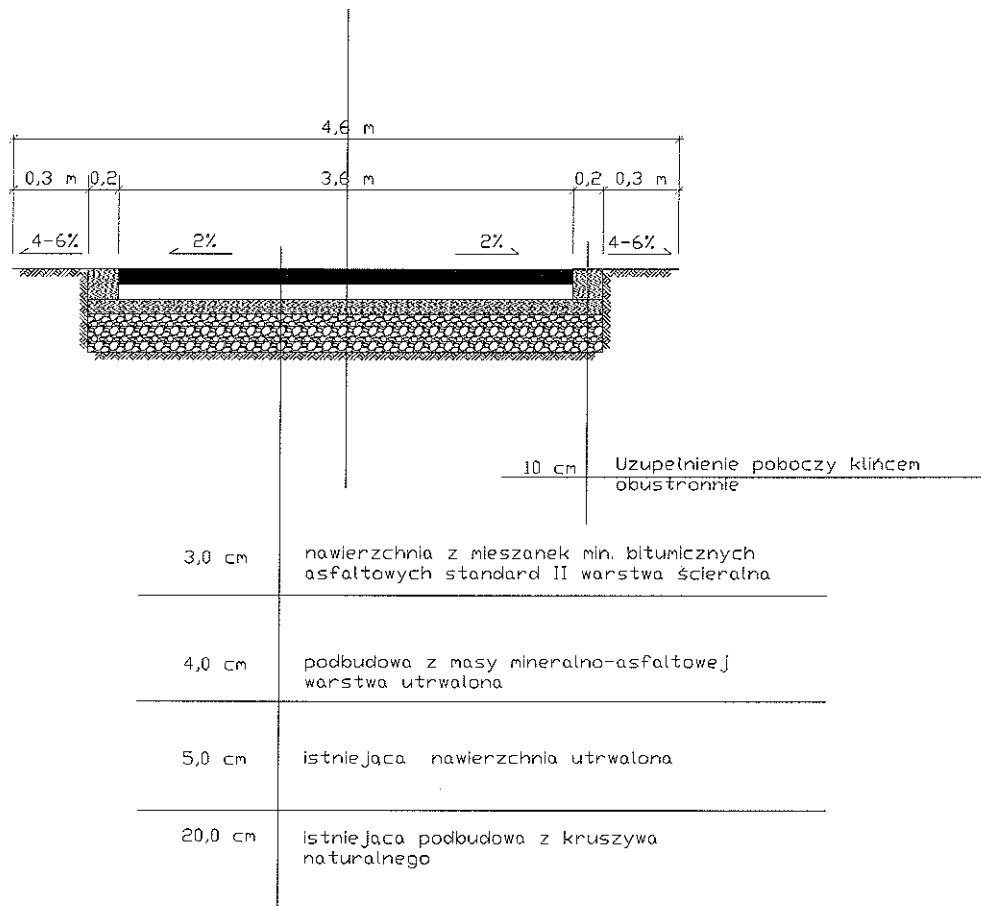

Rodzaj Projektu: Projekt Budowlany Uproszczony		Data: 1.03.2013	
Branża: Drogowa	Objekt: Przebudowa drogi gminnej nr 115190 R w miejscowości Odrzyków ul. Błrska w km 0+000-0-080		
Budowla: Droga	Treść rysunku: Przekrój normalny /Poprzeczny/	Nr rys. 1	Skala: 1:50
Funkcja:	Imię i Nazwisko	Specjalność	Nr uprawnień i podpis
Autor projektu	Jacek Mercik	Drogi	UAN-2-8346-108/85