




Rodzaj Projektu: Projekt Budowlany Uproszczony		Data: 1.10.2013 r.	
Branża: Drogowa	Objekt: Przebudowa drogi gminnej nr 114666R w miejscowości Ustrobnia 'Na Potok' w km 0+000-0+060		
Budowla: Droga	Treść rysunku: Przekrój normalny /Poprzeczny/	Nr rys. 1	Skala: 1:50
Funkcja:	Imię i Nazwisko	Specjalność	Nr uprawnień i podpis
Autor projektu	Jacek Mercik	Drogi	UAN-2-8346-108/85

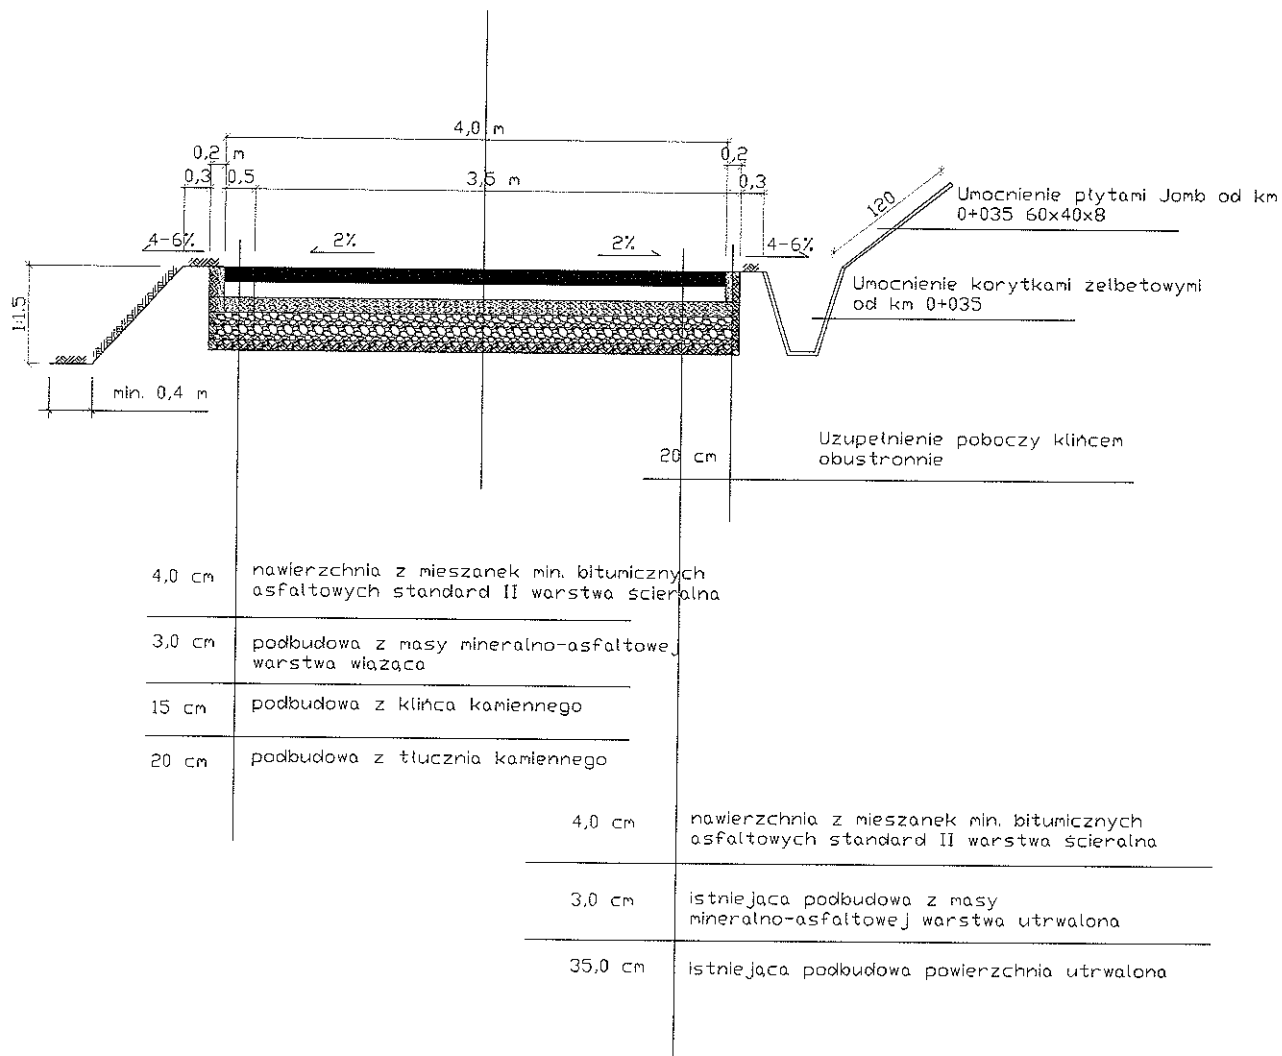

Rodzaj Projektu: Projekt Budowlany Uproszczony		Data: 1.10.2013 r	
Branża: Drogowa	Objekt: Przebudowa drogi gminnej nr 114666R w miejscowości Ustrońna "Na Potok" w km 0+060-0+230		
Budowla: Droga	Treść rysunku: Przekrój normalny /Poprzeczny/	Nr rys. 2	Skala: 1:50
Funkcja:	Imię i Nazwisko	Specjalność	Nr uprawnień i podpis
Autor projektu	Jacek Mercik	Drogi	UAN-2-8346-108/85

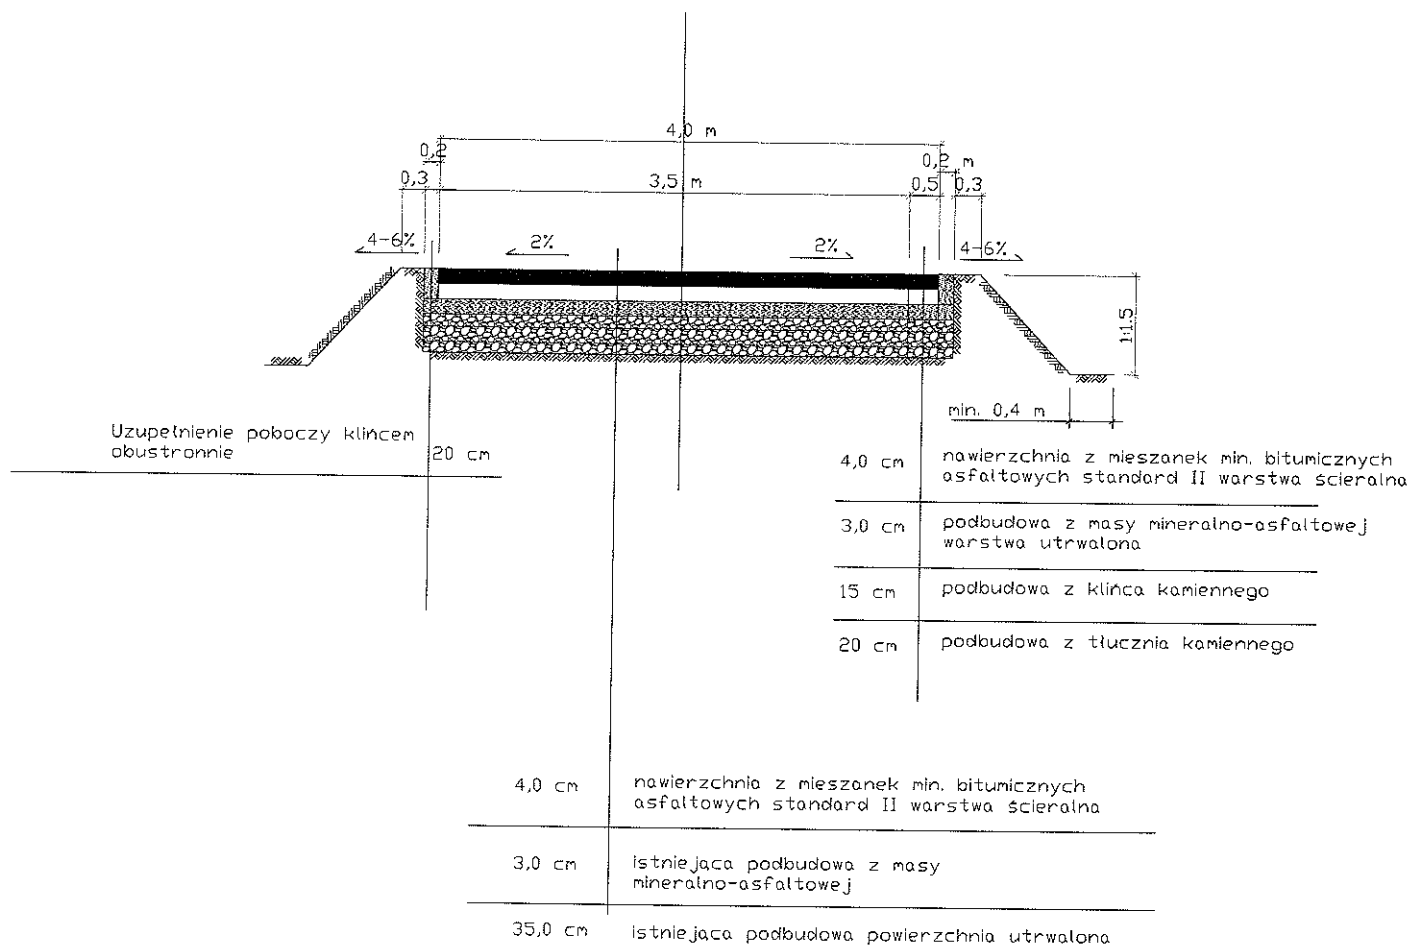

Rodzaj Projektu: Projekt Budowlany Uproszczony		Data: 1.10.2013 r.	
Branża: Drogowa	Objekt: Przebudowa drogi gminnej nr 114666R w miejscowości Ustrobnia "Na Potok" w km 0+230 - 0+315.		
Budowla: Droga	Treść rysunku: Przekrój normalny /Poprzeczny/	Nr rys. 3	Skala: 1:50
Funkcja:	Imię i Nazwisko	Specjalność	Nr uprawnień i podpis
Autor projektu	Jacek Mercik	Drogi	UAN-2-8346-108/85

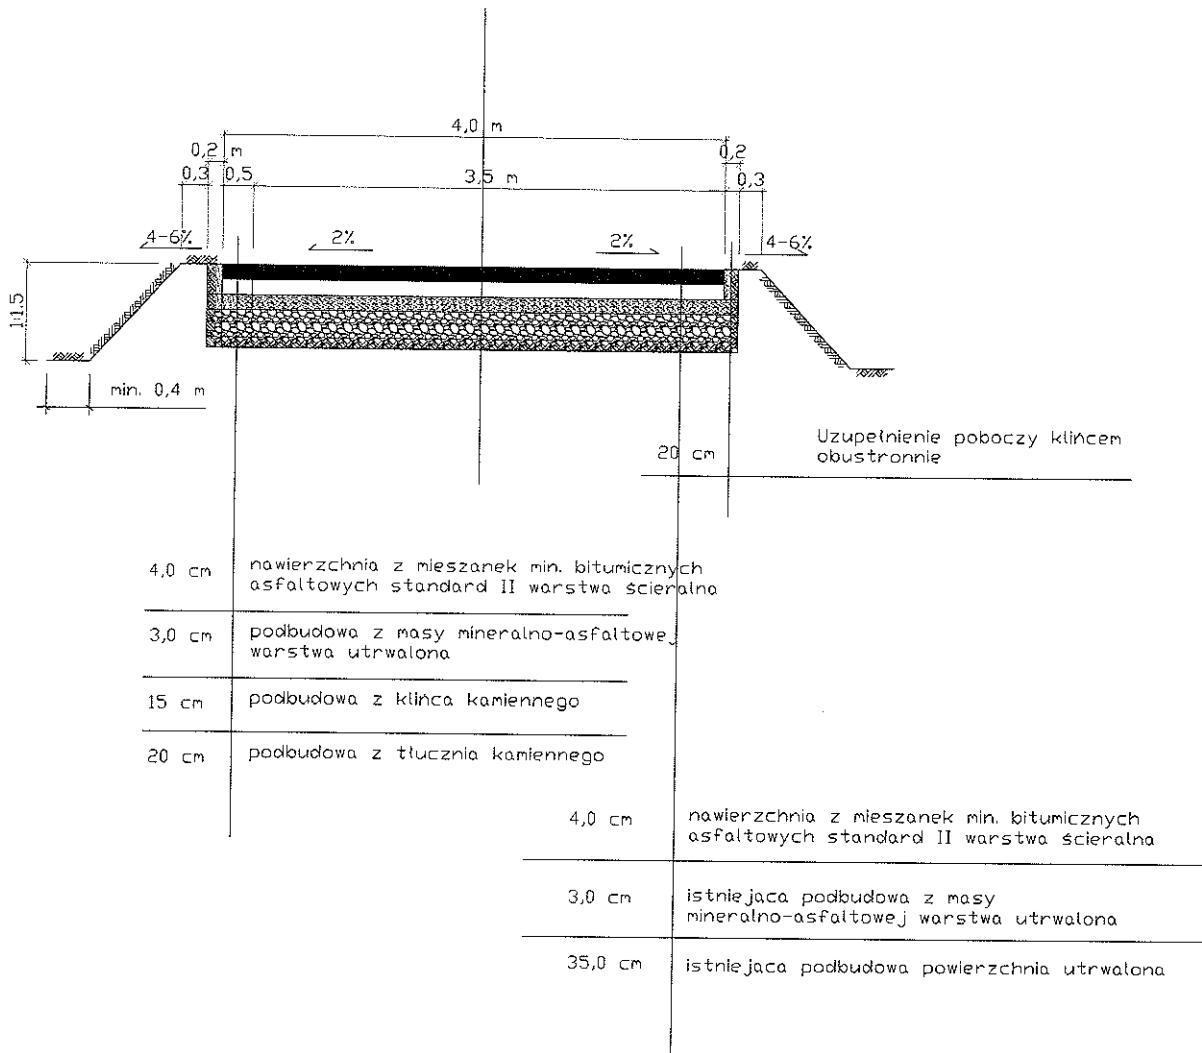

Rodzaj Projektu: Projekt Budowlany Uproszczony		Data: 1.10.2013 r.	
Branża: Drogowa	Objekt: Przebudowa drogi gminnej nr 114666R w miejscowości Ustrobna 'Na Potok' w km 0+315-0+615		
Budowla: Droga	Treść rysunku: Przekrój normalny /Poprzeczny/	Nr rys. 4	Skala: 1:50
Funkcja:	Imię i Nazwisko	Specjalność	Nr uprawnień i podpis
Autor projektu	Jacek Mercik	Drogi	UAN-2-8346-108/85