
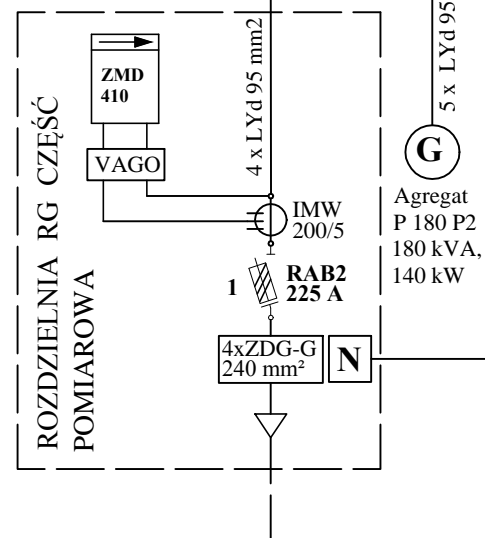
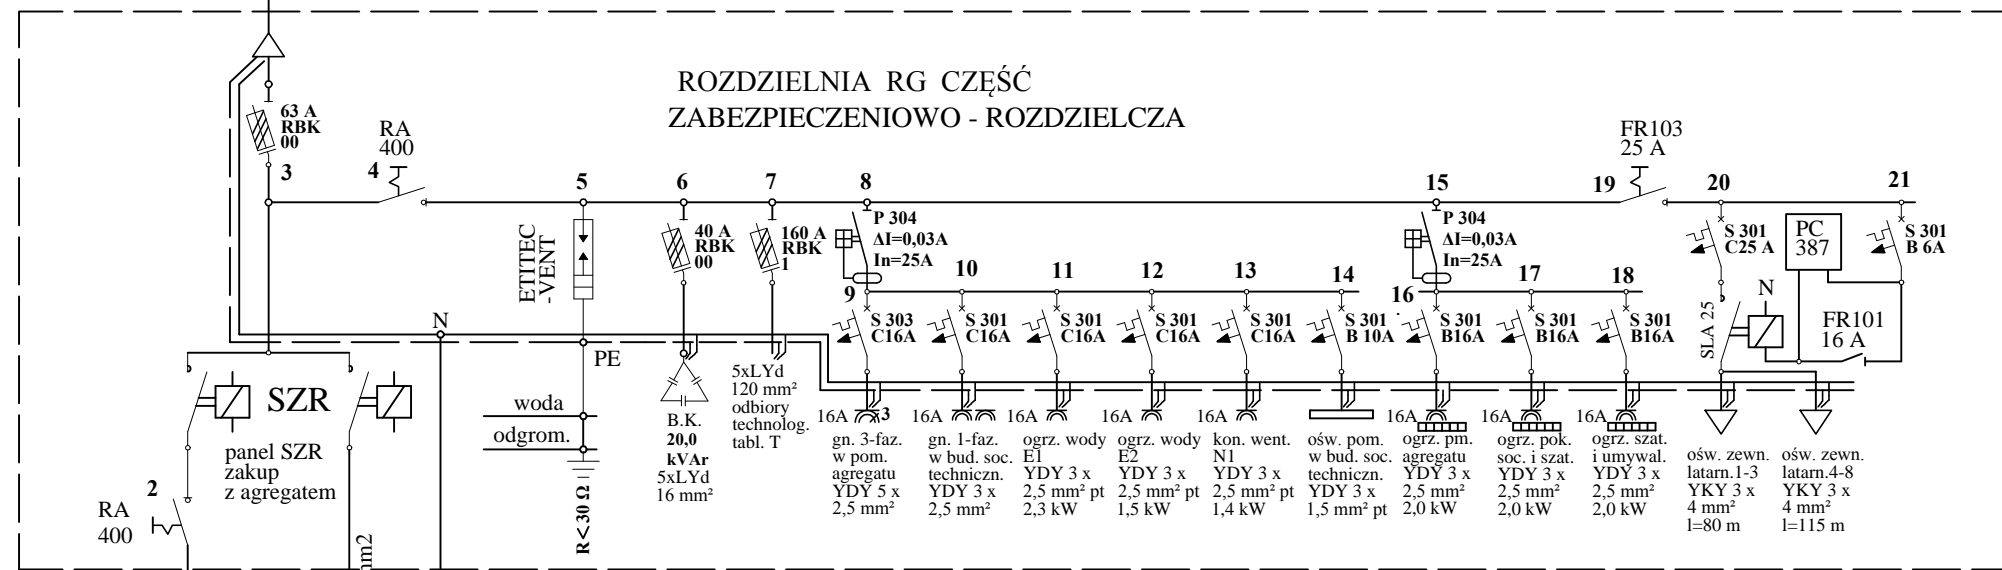
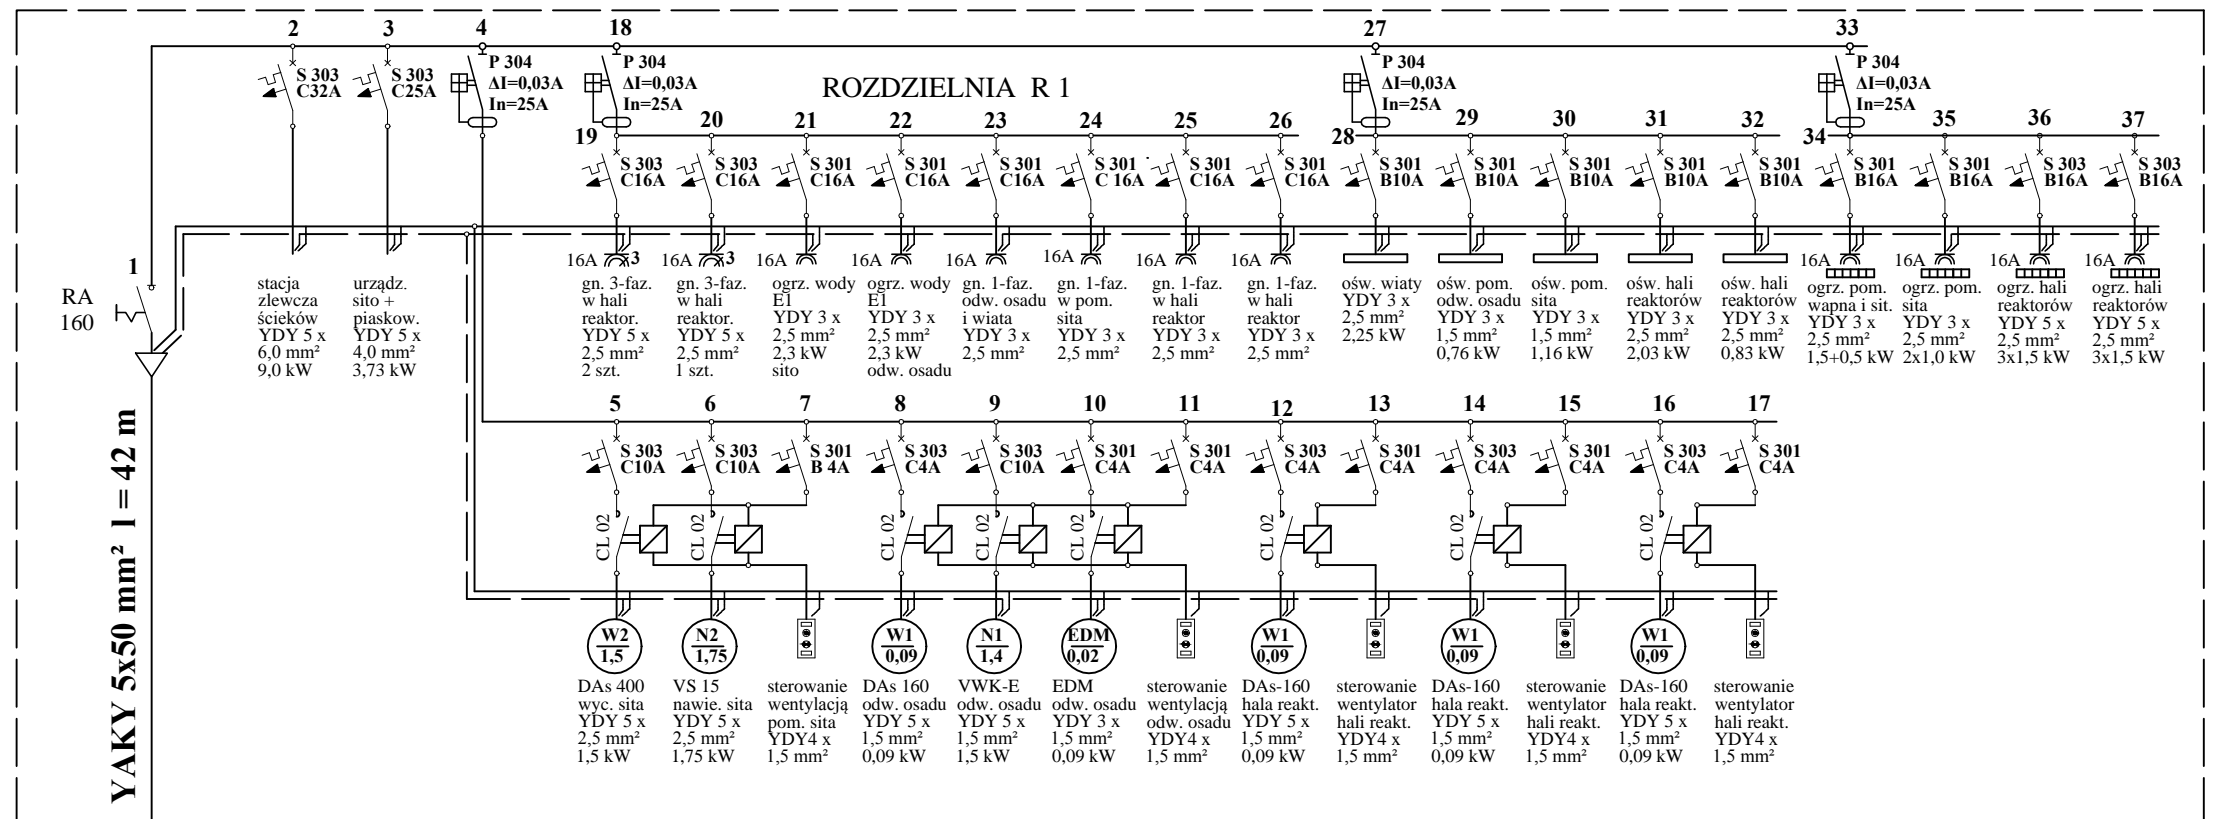


ISTNIEJĄCY KABEL WYMIENIĆ NA YAKY 4 x 240 mm<sup>2</sup> wg oddzielnego opracowania

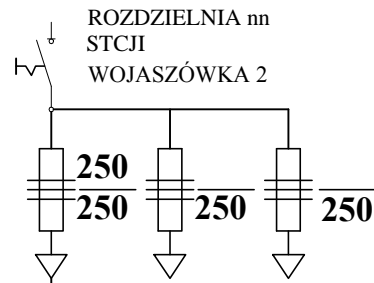

BIONOR Sp. z o.o.					
	Imię i nazwisko	nr. uprawnień	Data	Podpis	SKALA
PROJEKTOWAŁ	inż. Jan Grudniewski	Kl.274/94	01.2013		<b>1:</b> Nr. rys. <b>8</b>
SPRAWDZIŁ	mgr inż. Wiesława Tekiel	Kl.635/94	01.2013		
OBIEKT: <b>Oczyszczalnia ścieków Wojaszówka gm. Wojaszówka pow. krośnieński - Instalacje elektryczne</b>					
NAZWA RYSUNKU: <b>Schemat zasilania</b>					